




Skoleparken

Udbudsprojekt

udearealer

Fokusgruppemøde 13.03.2017

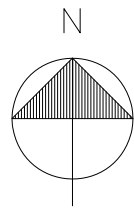


0 100 m










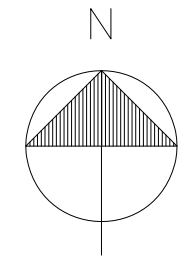

FORELØBIG TEGNING

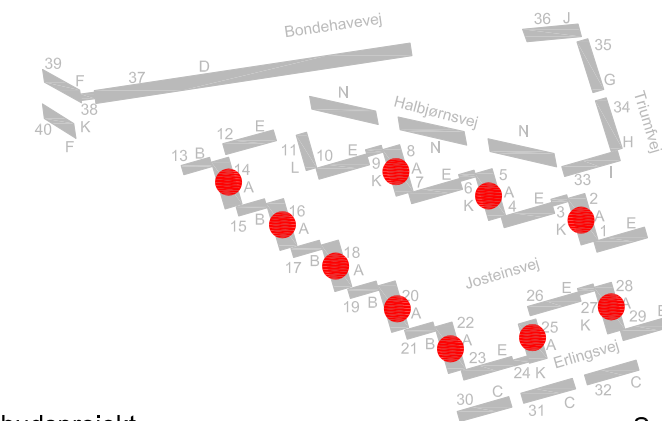

SKOLEPARKEN

Landskabsprojekt

Planudsnit, haver ved boliger, type A

- INGENIØR Wissenberg A/S
- ARKITEKT ZESO Architects
- ARKITEKT/LANDSKAB Opland Landskabsarkitekter

Udbudsprojekt

Mål: 1:100

Dato: -

- Hejrevej 26, 4., 2400 København NV
- Amager Strandvej 62B, 1., 2300 København S
- Rådmandsgade 45A, 2., 2200 København N

Sags nr: 374


Tegn.nr.: K02_S1_LA_H1_ES_N01

Rev.Dato: -

- T+45 33 86 34 86
- T+45 70 20 28 21
- T+45 33 93 15 06



Kont./tegn.: LAJ

- info@wissenberg.dk
- kontakt@zeso.dk
- laj@opland.eu

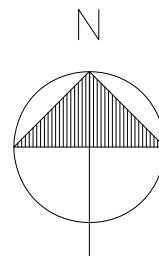


SKOLEPARKEN	Udbudsprojekt	Sags nr:	374
Landskabsprojekt	Mål: 1:100	Tegn.nr.:	K02_S1_LB_H1_ES_N01
Planudsnit, haver ved boliger, type B	Dato: -	Rev.Dato: -	Kont./tegn.: LAJ
<ul style="list-style-type: none"> □ INGENIØR Wissenberg A/S □ ARKITEKT ZESO Architects ■ ARKITEKT/LANDSKAB Opland Landskabsarkitekter 	<ul style="list-style-type: none"> Hejrevej 26, 4., 2400 København NV Amager Strandvej 62B, 1., 2300 København S Rådmandsgade 45A, 2., 2200 København N 	<ul style="list-style-type: none"> T+45 33 86 34 86 T+45 70 20 28 21 T+45 33 93 15 06 	<ul style="list-style-type: none"> info@wissenberg.dk kontakt@zeso.dk laj@opland.eu

sti

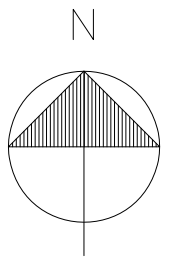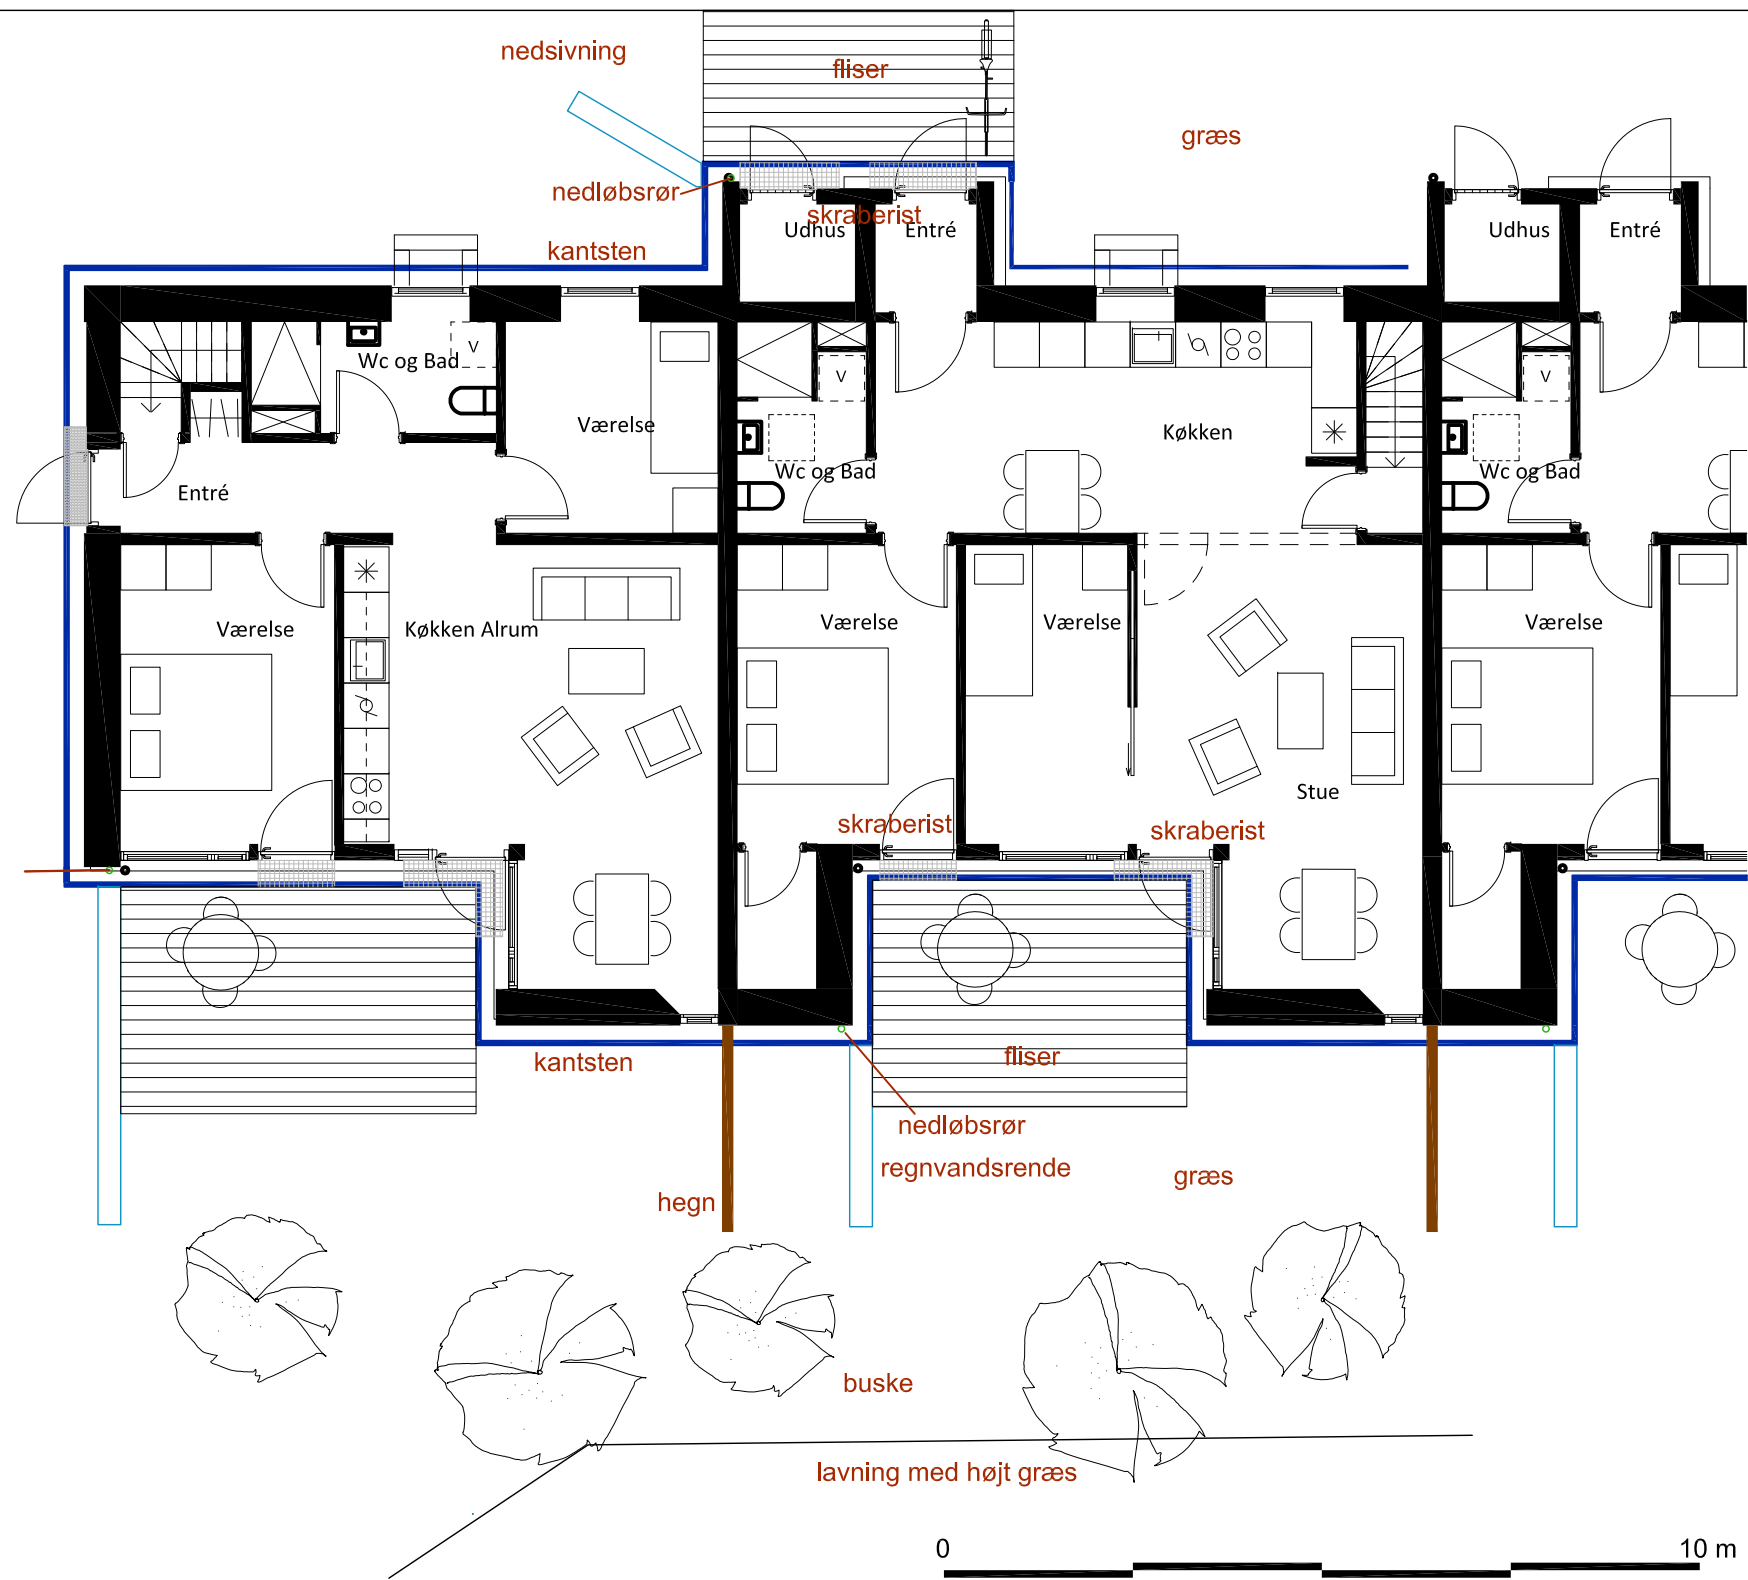

FORELØBIG TEGNING

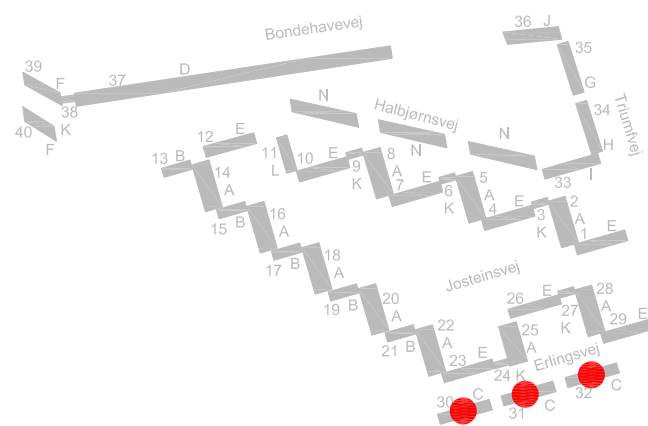

SKOLEPARKEN

Udbudsprojekt

Sags nr: 374

Landskabsprojekt

Mål: 1:100

Tegn.nr.: K02_S1_LC_H1_ES_N01

Planudsnit, haver ved boliger, type C

Dato: -

Rev.Dato: -


Kont./tegn.: LAJ

INGENIØR Wissenberg A/S
 ARKITEKT ZESO Architects
 ARKITEKT/LANDSKAB Opland Landskabsarkitekter

Hejrevej 26, 4., 2400 København NV T+45 33 86 34 86
 Amager Strandvej 62B, 1., 2300 København S T+45 70 20 28 21
 Rådmandsgade 45A, 2., 2200 København N T+45 33 93 15 06

info@wissenberg.dk
 kontakt@zes0.dk
 laj@opland.eu

fortov

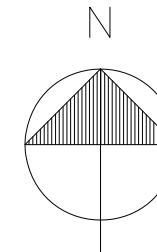

hæk

planter

nedsivning

fliser

nedløbsrør

skraberist

kantsten

Udhus

Udf

Entre

Wc og Bad

Wc og

Værelse

Værelse

Værelse

Ingeniørgang

BYGNING K N38

Kælderrum
Køkken Alrum

Kælderrum
Køkken Alrum

Værelse

Værelse

Værelse

Stue

Værelse

Stue

Værelse

skraberist

fliser

nedløbsrør

hegn


regnvandsrende

græs

buske

lavning med højt græs

0 10 m

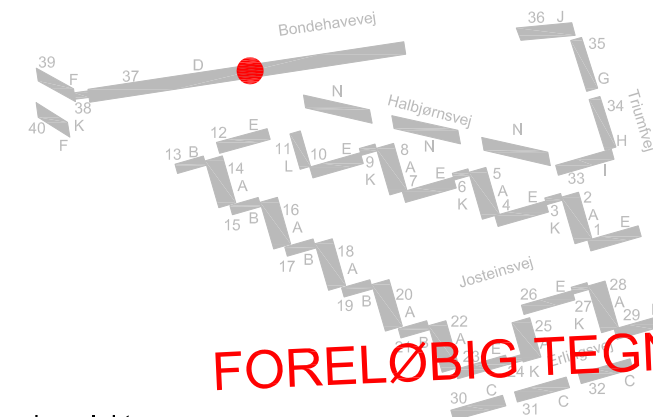

FORELØBIG TEGNING

SKOLEPARKEN

Udbudsprojekt

Sags nr: 374

Landskabsprojekt

Mål: 1:100

Tegn.nr.: K02_S1_LD_H1_ES_N01


Planudsnit, haver ved boliger, type D

Dato: -

Rev.Dato: -



Kont./tegn.: LAJ

□ INGENIØR	Wissenberg A/S	Hejrevej 26, 4., 2400 København NV	T+45 33 86 34 86	info@wissenberg.dk
□ ARKITEKT	ZESO Architects	Amager Strandvej 62B, 1., 2300 København S	T+45 70 20 28 21	kontakt@zesos.dk
■ ARKITEKT/LANDSKAB	Opland Landskabsarkitekter	Rådmandsgade 45A, 2., 2200 København N	T+45 33 93 15 06	laj@opland.eu

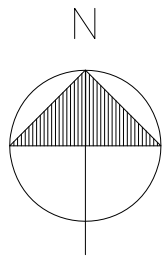

TYPE A

0 10 m

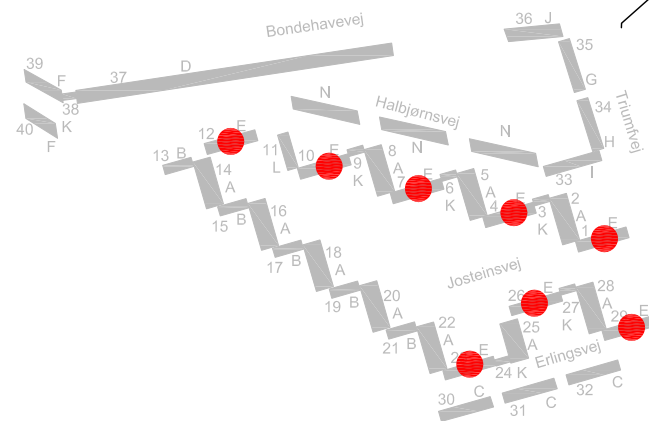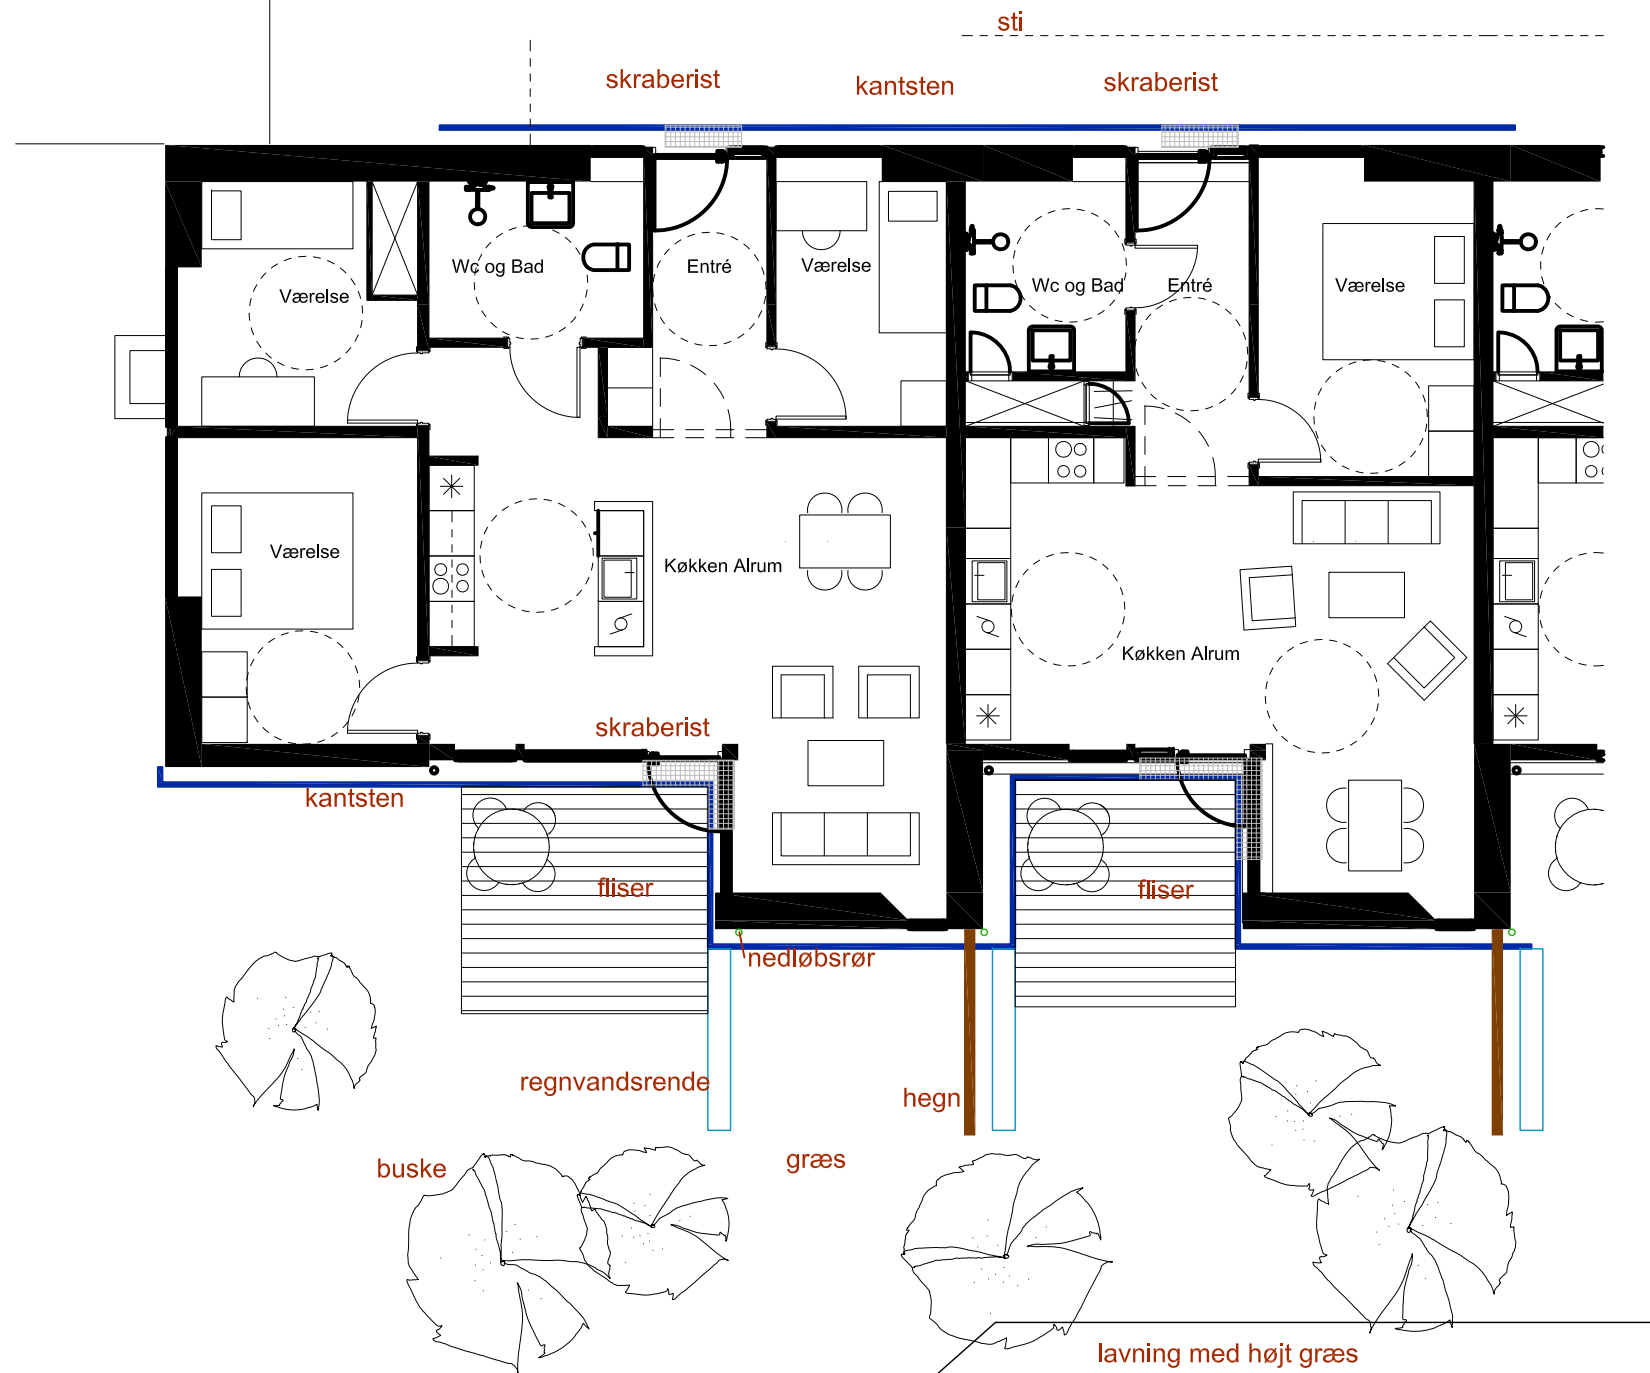

FORELØBIG TEGNING

SKOLEPARKEN

Landskabsprojekt

Planudsnit, haver ved boliger, type E

- INGENIØR Wissenberg A/S
- ARKITEKT ZESO Architects
- ARKITEKT/LANDSKAB Opland Landskabsarkitekter

Udbudsprojekt

Mål: 1:100

Dato: -

- Hejrevej 26, 4., 2400 København NV
- Amager Strandvej 62B, 1., 2300 København S
- Rådmandsgade 45A, 2., 2200 København N

Sags nr: 374


Tegn.nr.: K02_S1_LE_H1_ES_N01

Rev.Dato: -

- T+45 33 86 34 86
- T+45 70 20 28 21
- T+45 33 93 15 06

Kont./tegn.: LAJ


- info@wissenberg.dk
- kontakt@zes.dk
- laj@opland.eu

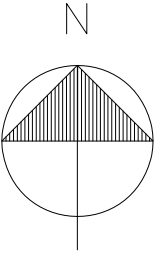




0 10 m



FORELØBIG TEGNING

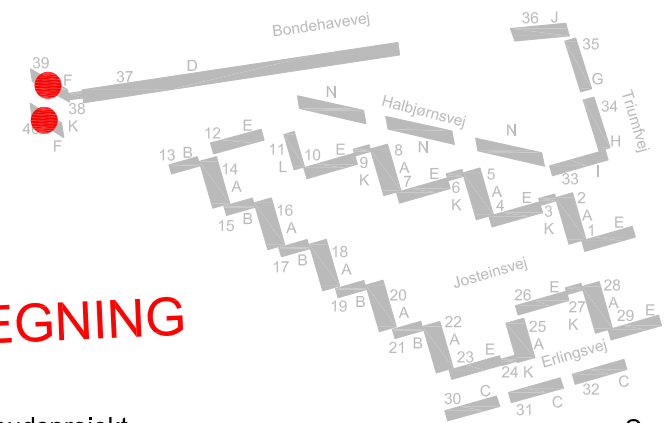




SKOLEPARKEN	Udbudsprojekt	Sags nr:	374
Landskabsprojekt	Mål: 1:100	Tegn.nr.:	K02_S1_LF_H1_ES_N01
Planudsnit, haver ved boliger, type F	Dato: -	Rev.Dato: -	Kont./tegn.: LAJ
<ul style="list-style-type: none"> □ INGENIØR Wissenberg A/S □ ARKITEKT ZESO Architects ■ ARKITEKT/LANDSKAB Opland Landskabsarkitekter 	<ul style="list-style-type: none"> Hejrevej 26, 4., 2400 København NV Amager Strandvej 62B, 1., 2300 København S Rådmandsgade 45A, 2., 2200 København N 	<ul style="list-style-type: none"> T+45 33 86 34 86 T+45 70 20 28 21 T+45 33 93 15 06 	<ul style="list-style-type: none"> info@wissenberg.dk kontakt@zes0.dk laj@opland.eu

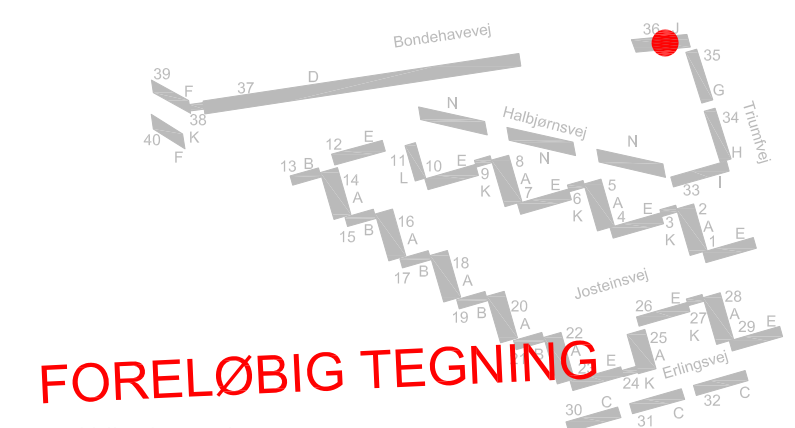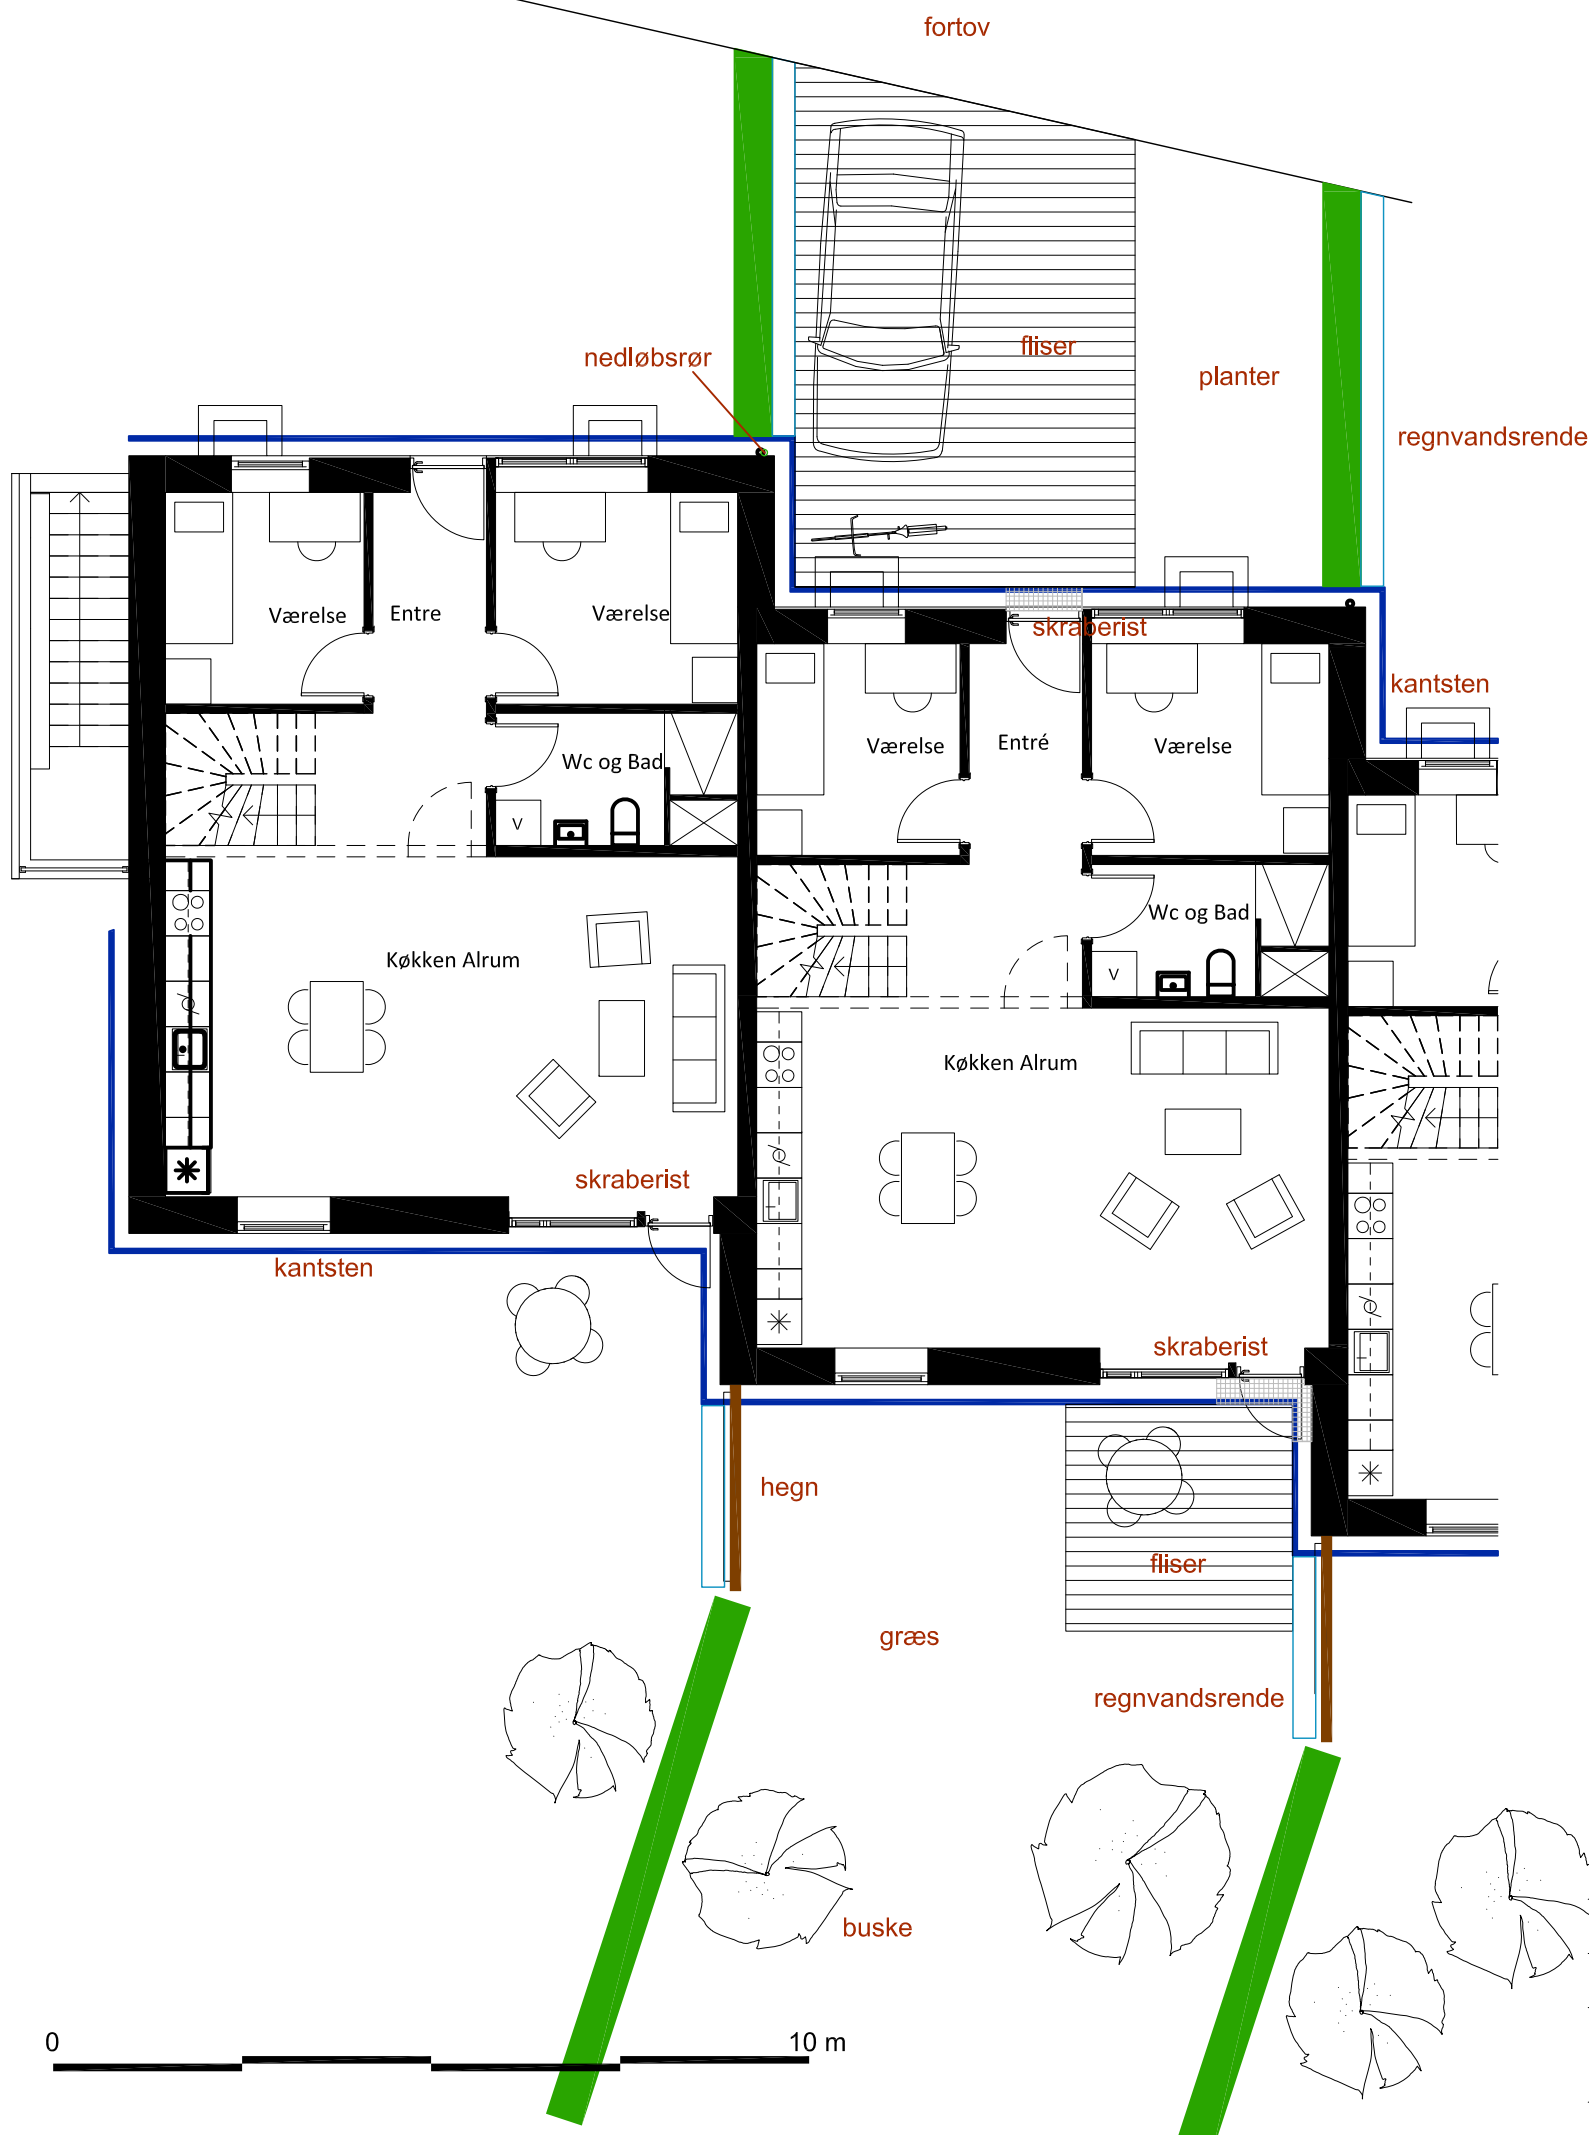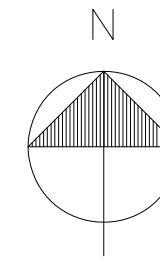

FORELØBIG TEGNING

SKOLEPARKEN		Udbudsprojekt		Sags nr: 374
Landskabsprojekt		Mål: 1:100	Tegn.nr.:	K02_S1_LJ_H1_ES_N01
Planudsnit, haver ved boliger, type J		Dato: -	Rev.Dato: -	Kont./tegn.: LAJ
<ul style="list-style-type: none"> □ INGENIØR □ ARKITEKT ■ ARKITEKT/LANDSKAB 	<ul style="list-style-type: none"> Wissenberg A/S ZESO Architects Opland Landskabsarkitekter 	<ul style="list-style-type: none"> Hejrevej 26, 4., 2400 København NV Amager Strandvej 62B, 1., 2300 København S Rådmandsgade 45A, 2., 2200 København N 	<ul style="list-style-type: none"> T+45 33 86 34 86 T+45 70 20 28 21 T+45 33 93 15 06 	<ul style="list-style-type: none"> info@wissenberg.dk kontakt@zeso.dk laj@opland.eu



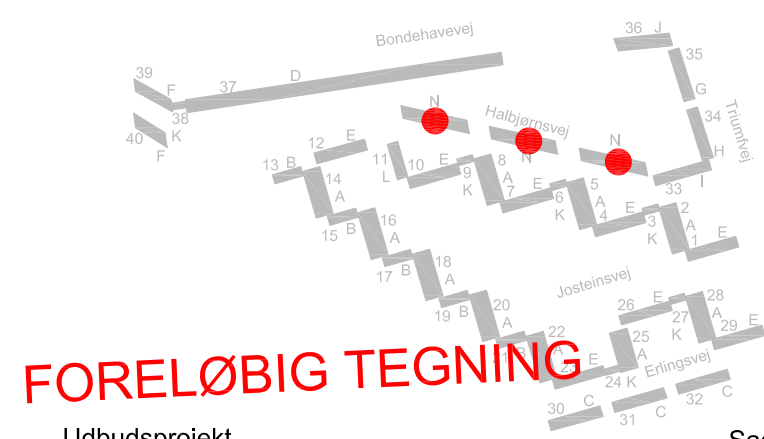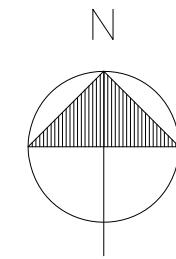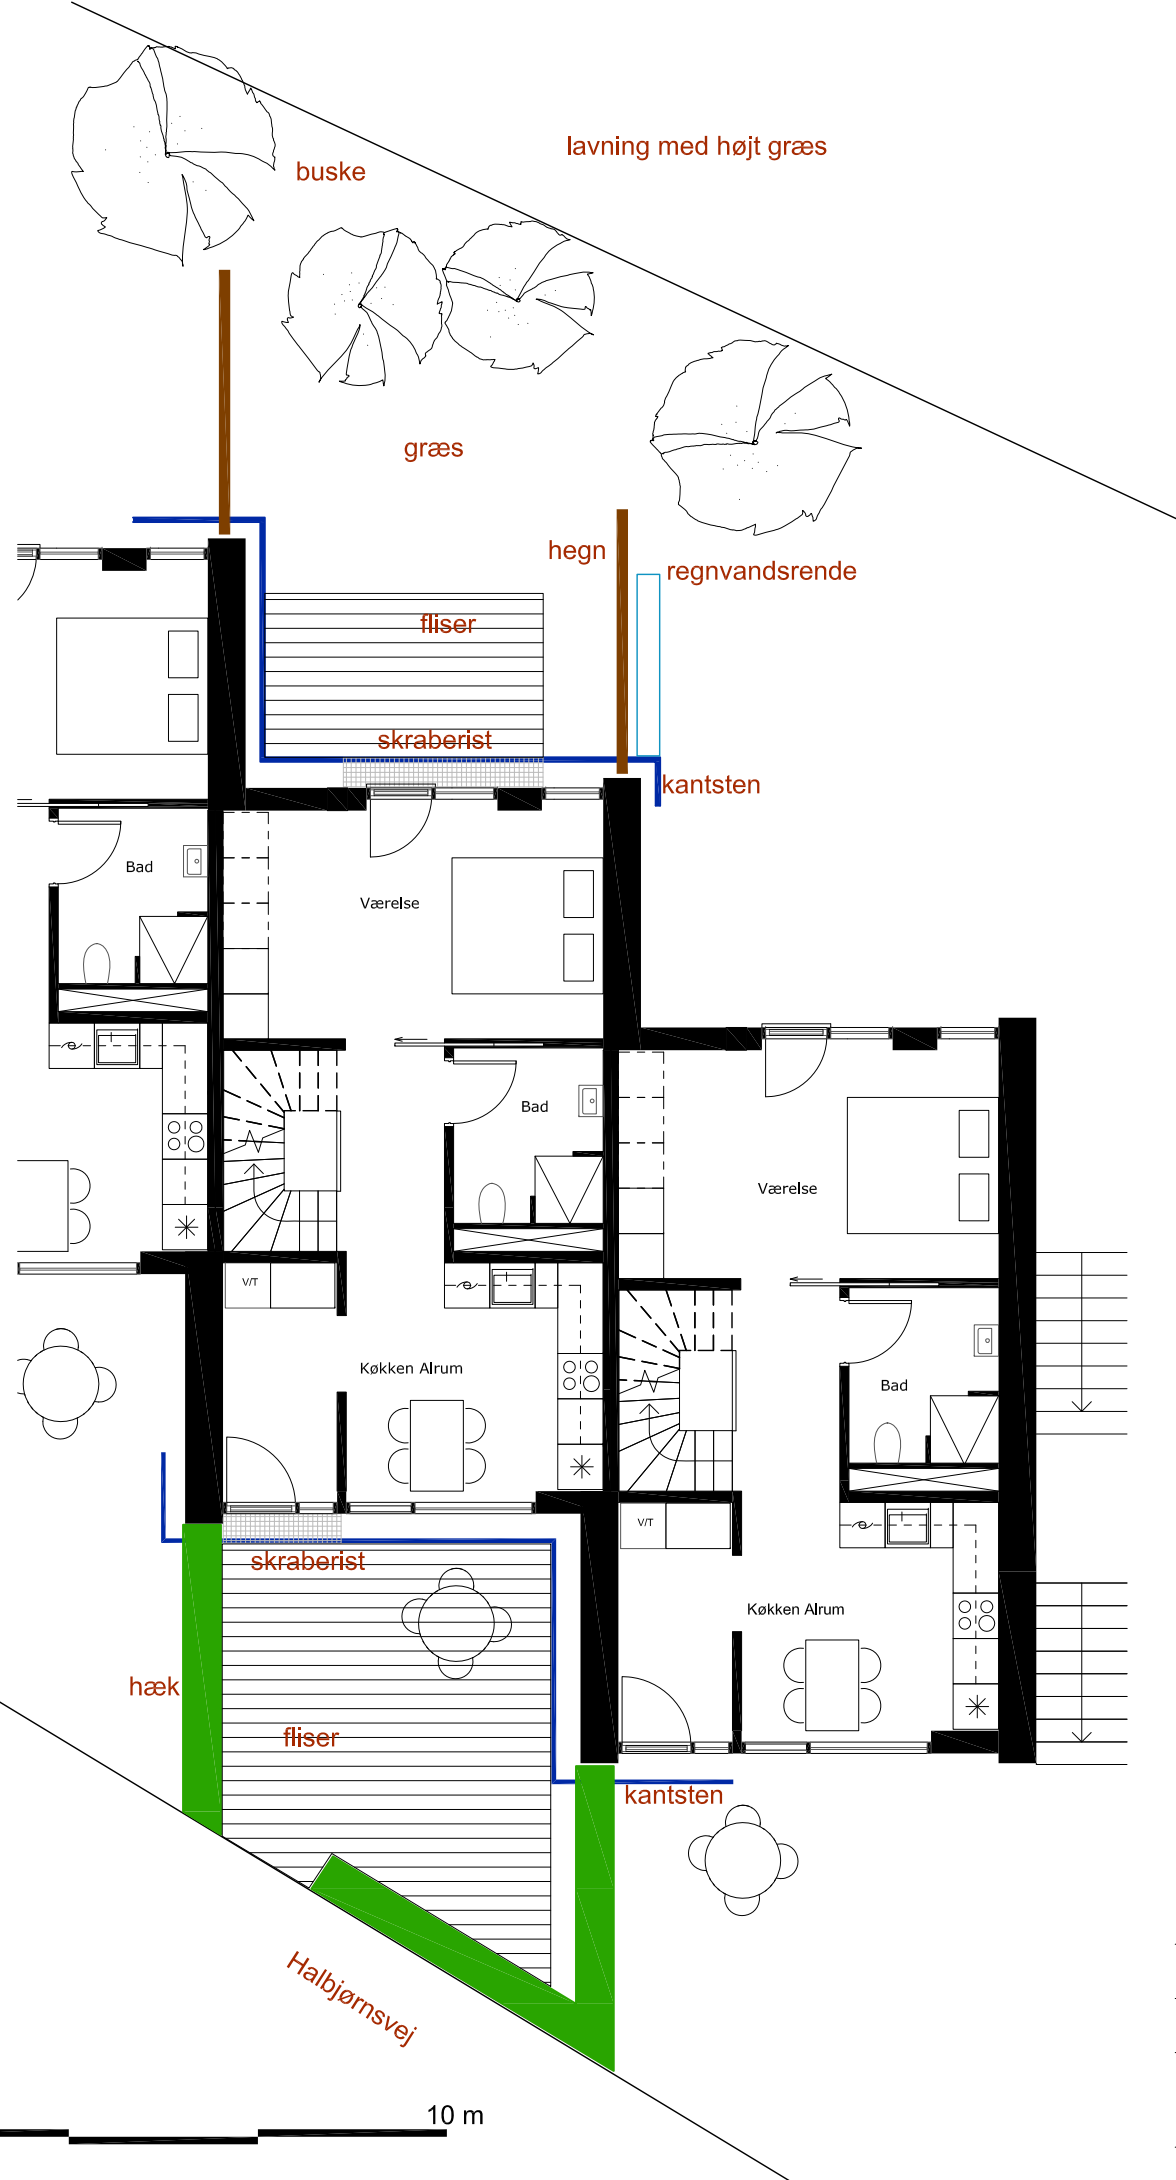

FORELØBIG TEGNING



SKOLEPARKEN	Udbudsprojekt	Sags nr: 374
Landskabsprojekt	Mål: 1:100	Tegn.nr.: K02_S1_LJ_H1_ES_N01
Planudsnit, haver ved boliger, type N	Dato: -	Rev.Dato: -
<ul style="list-style-type: none"> □ INGENIØR Wissenberg A/S □ ARKITEKT ZESO Architects ■ ARKITEKT/LANDSKAB Opland Landskabsarkitekter 	<ul style="list-style-type: none"> Hejrevej 26, 4., 2400 København NV Amager Strandvej 62B, 1., 2300 København S Rådmandsgade 45A, 2., 2200 København N 	<ul style="list-style-type: none"> T+45 33 86 34 86 T+45 70 20 28 21 T+45 33 93 15 06
		<ul style="list-style-type: none"> info@wissenberg.dk kontakt@zeso.dk laj@opland.eu













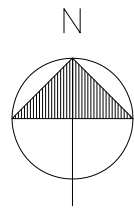
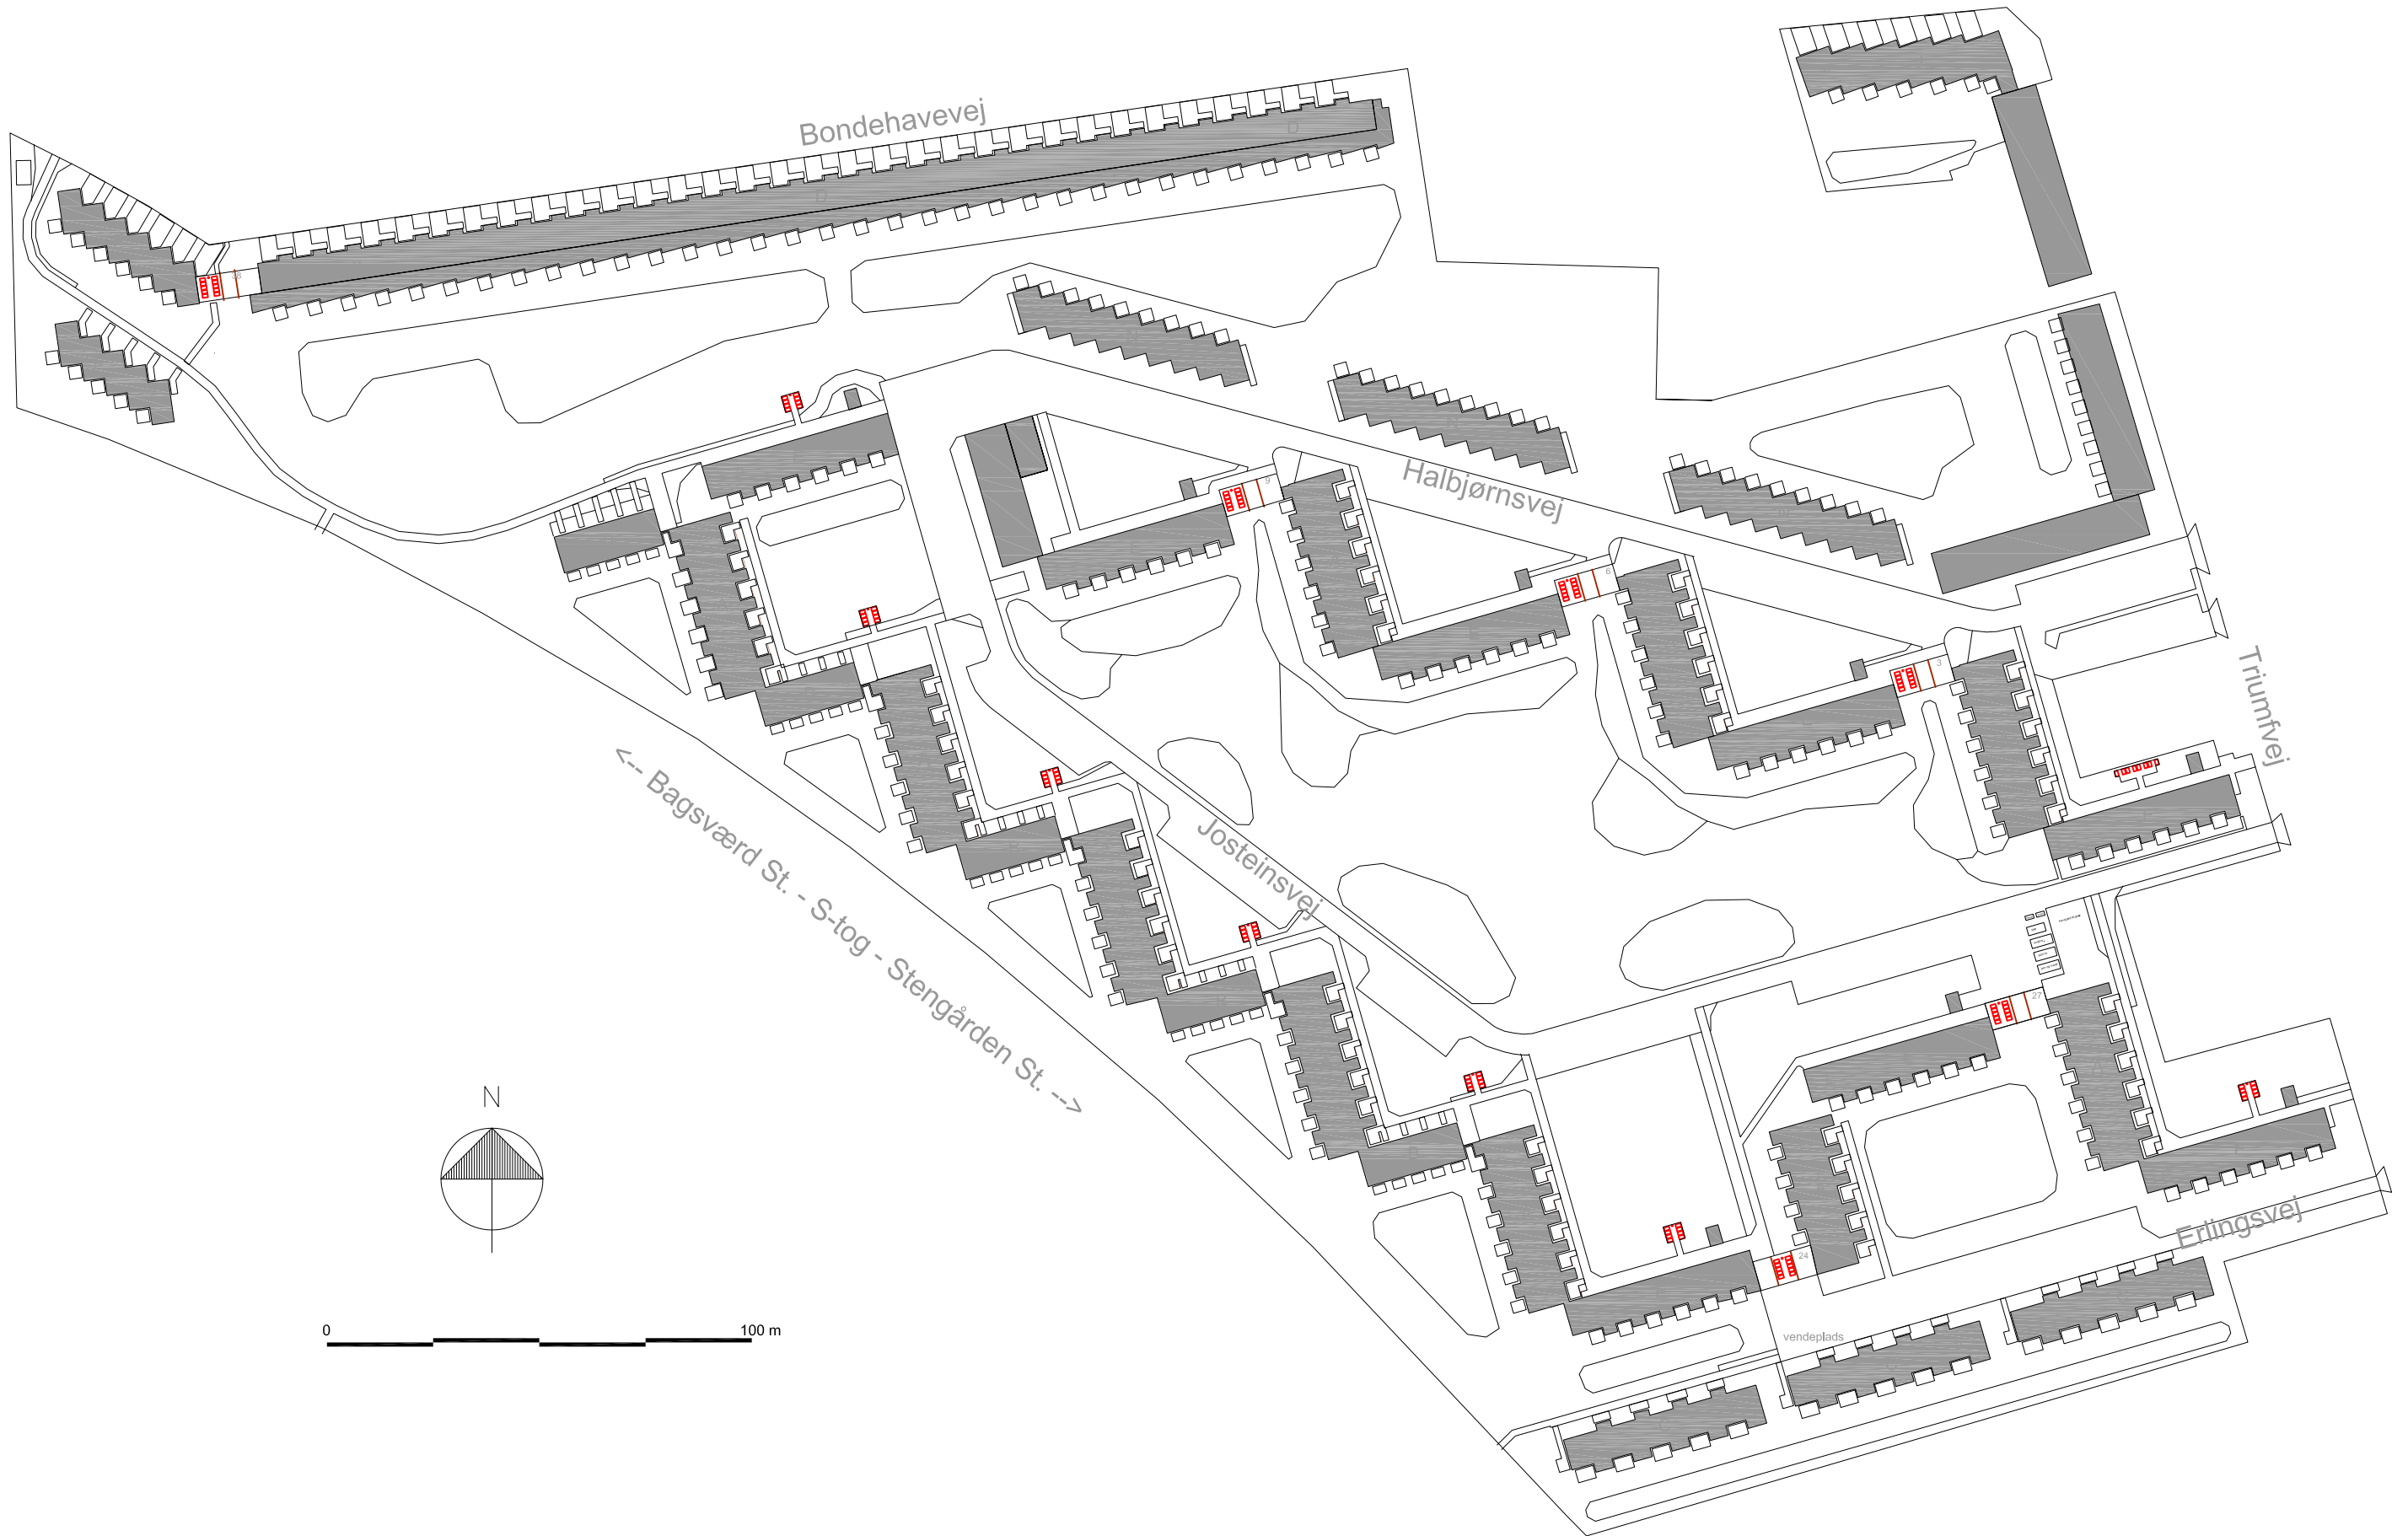


0 100 m

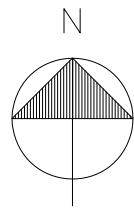


0 100 m



ondegavevej

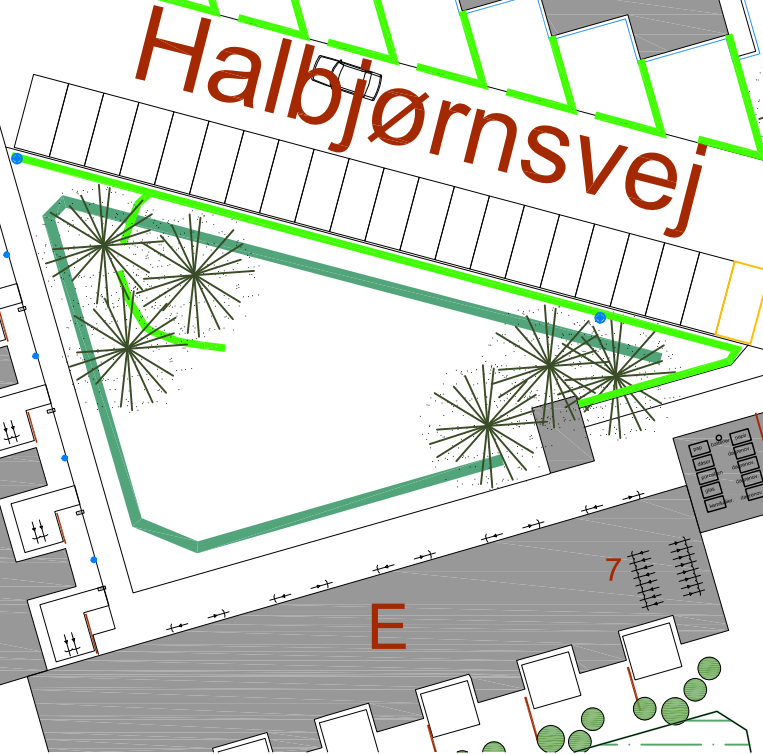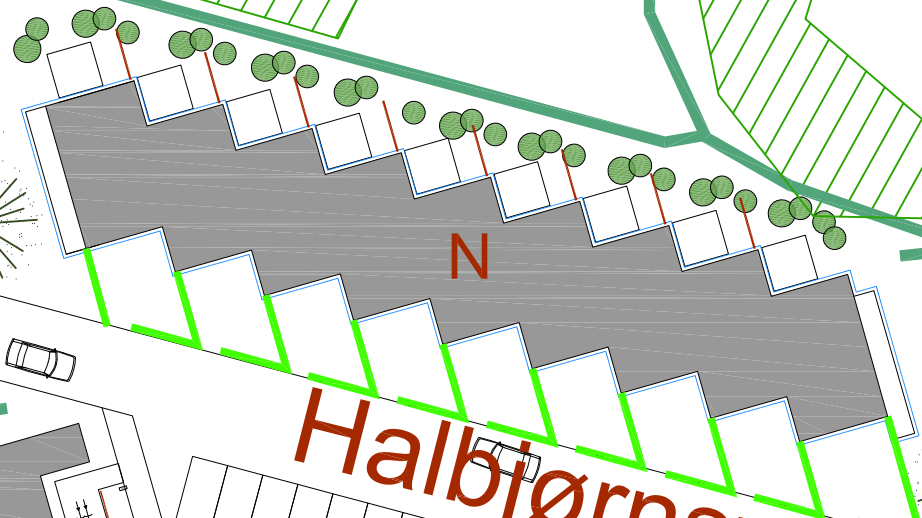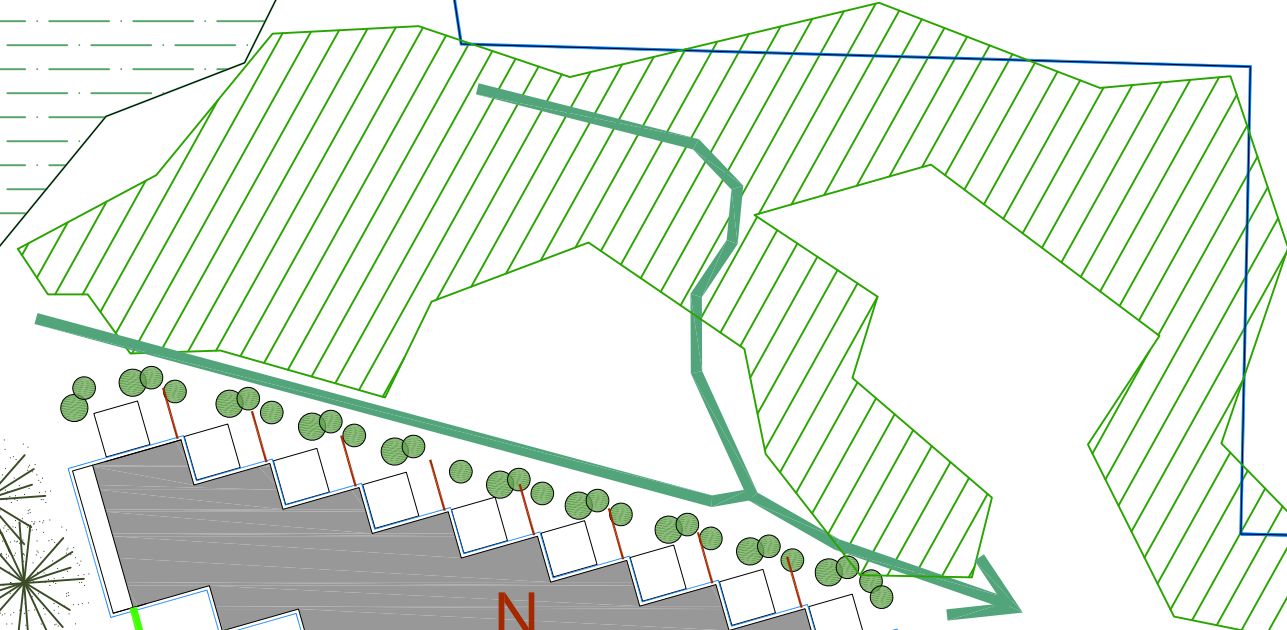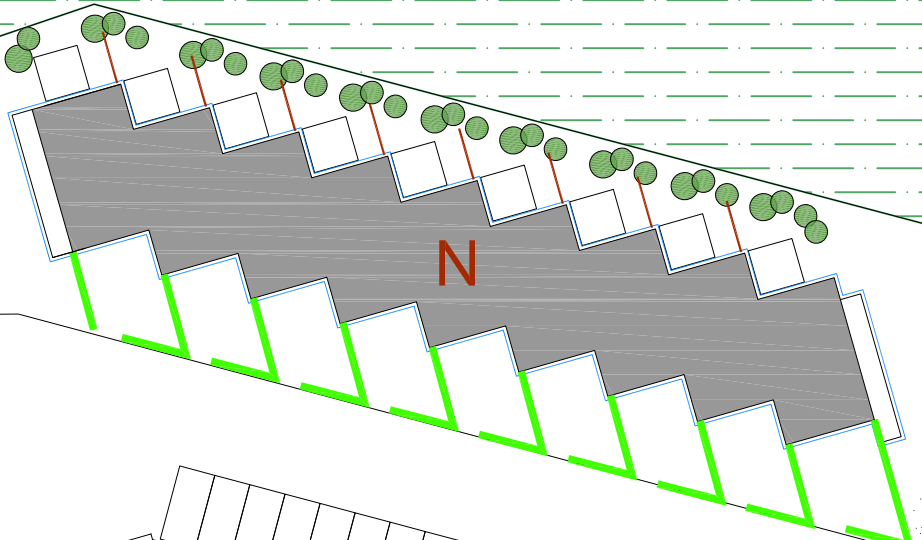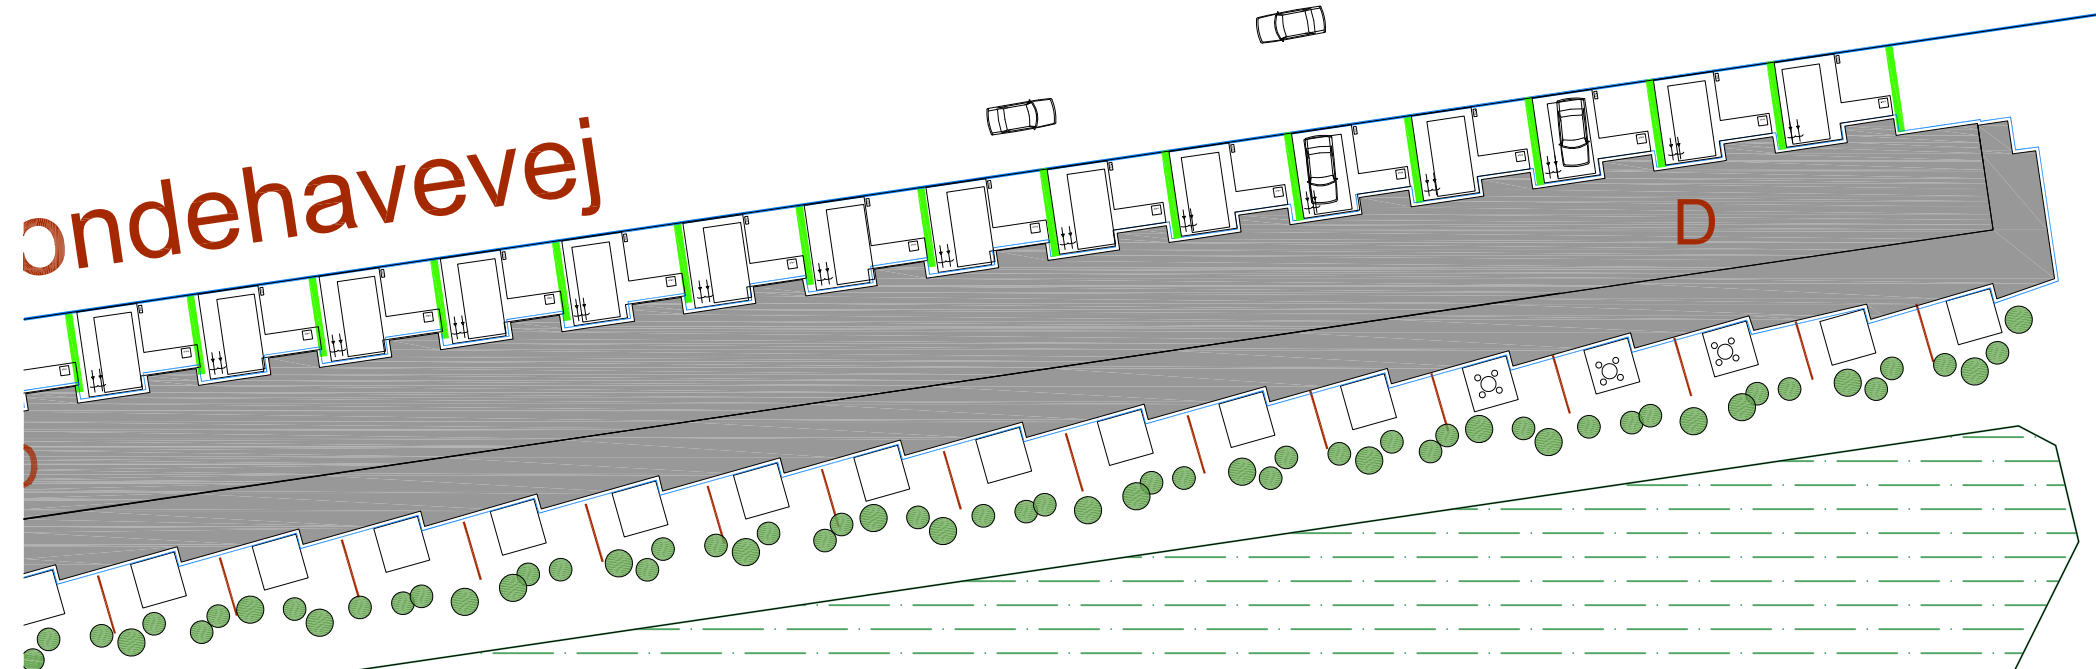

Halbjørnsvej

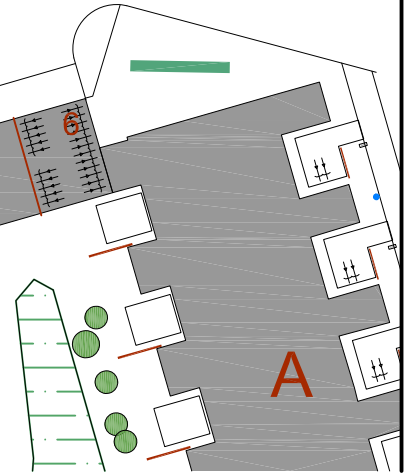



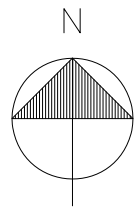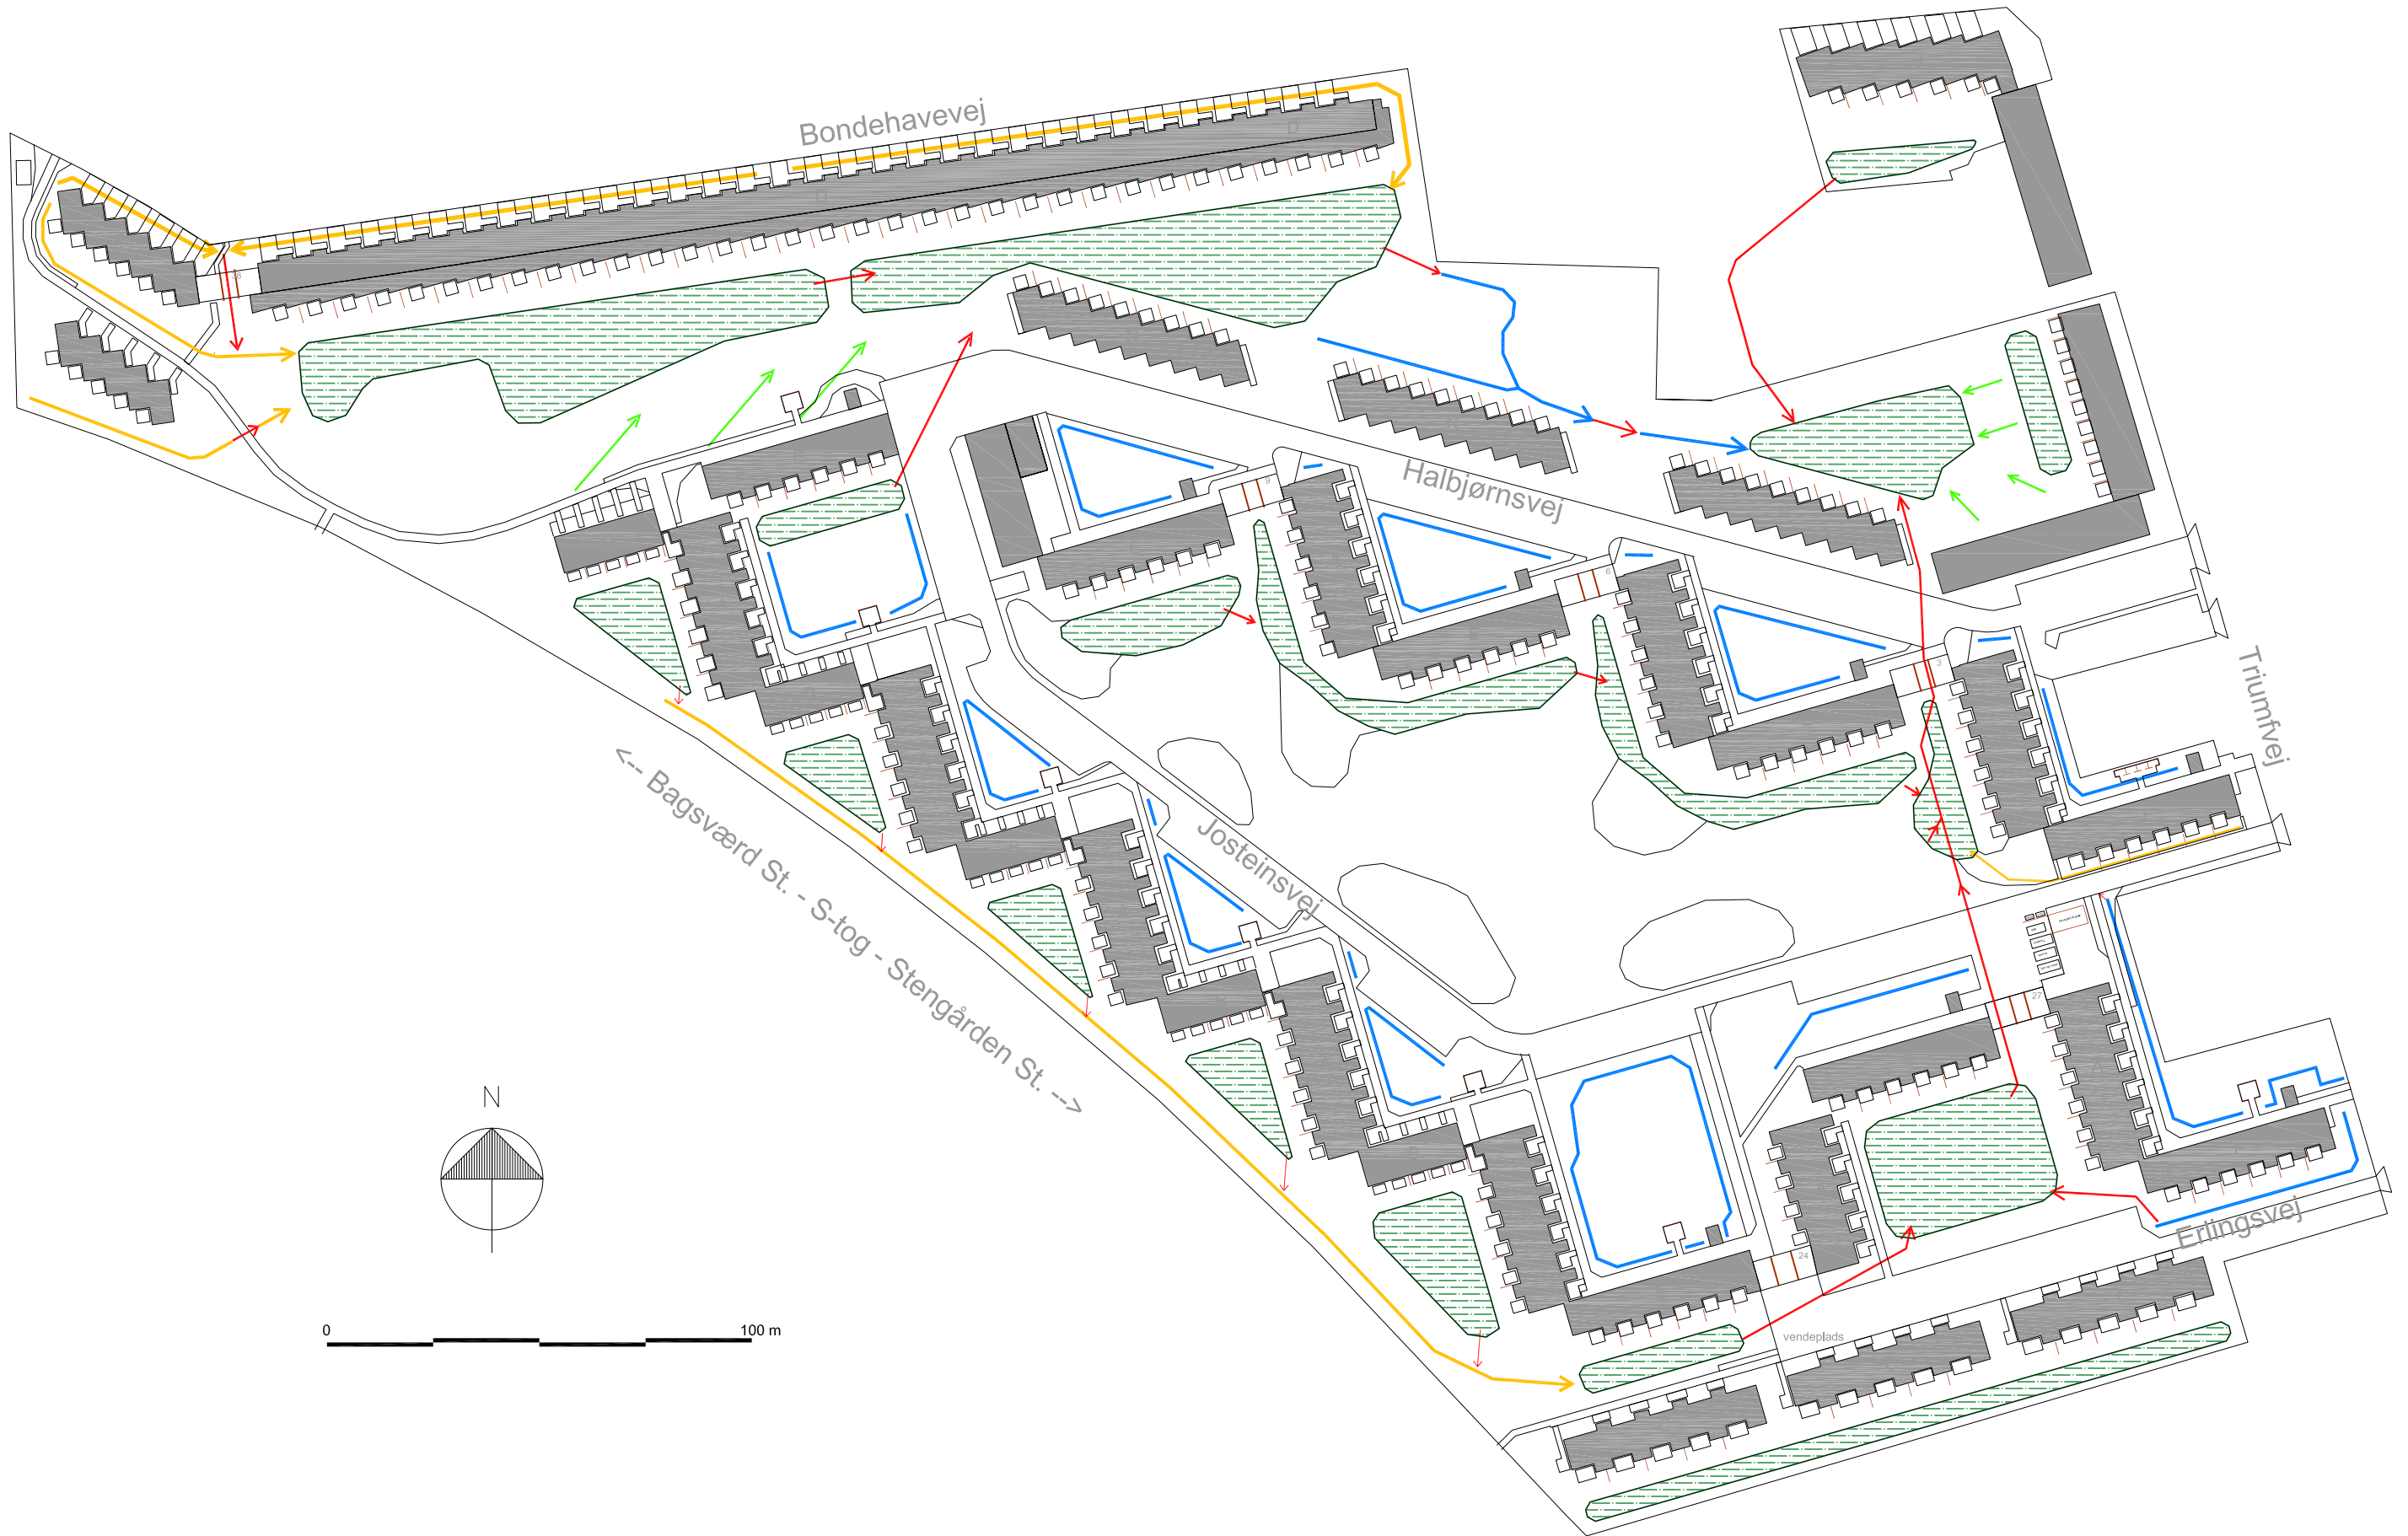

0 100 m



