


Snit AA – Fast  
overdækning type J

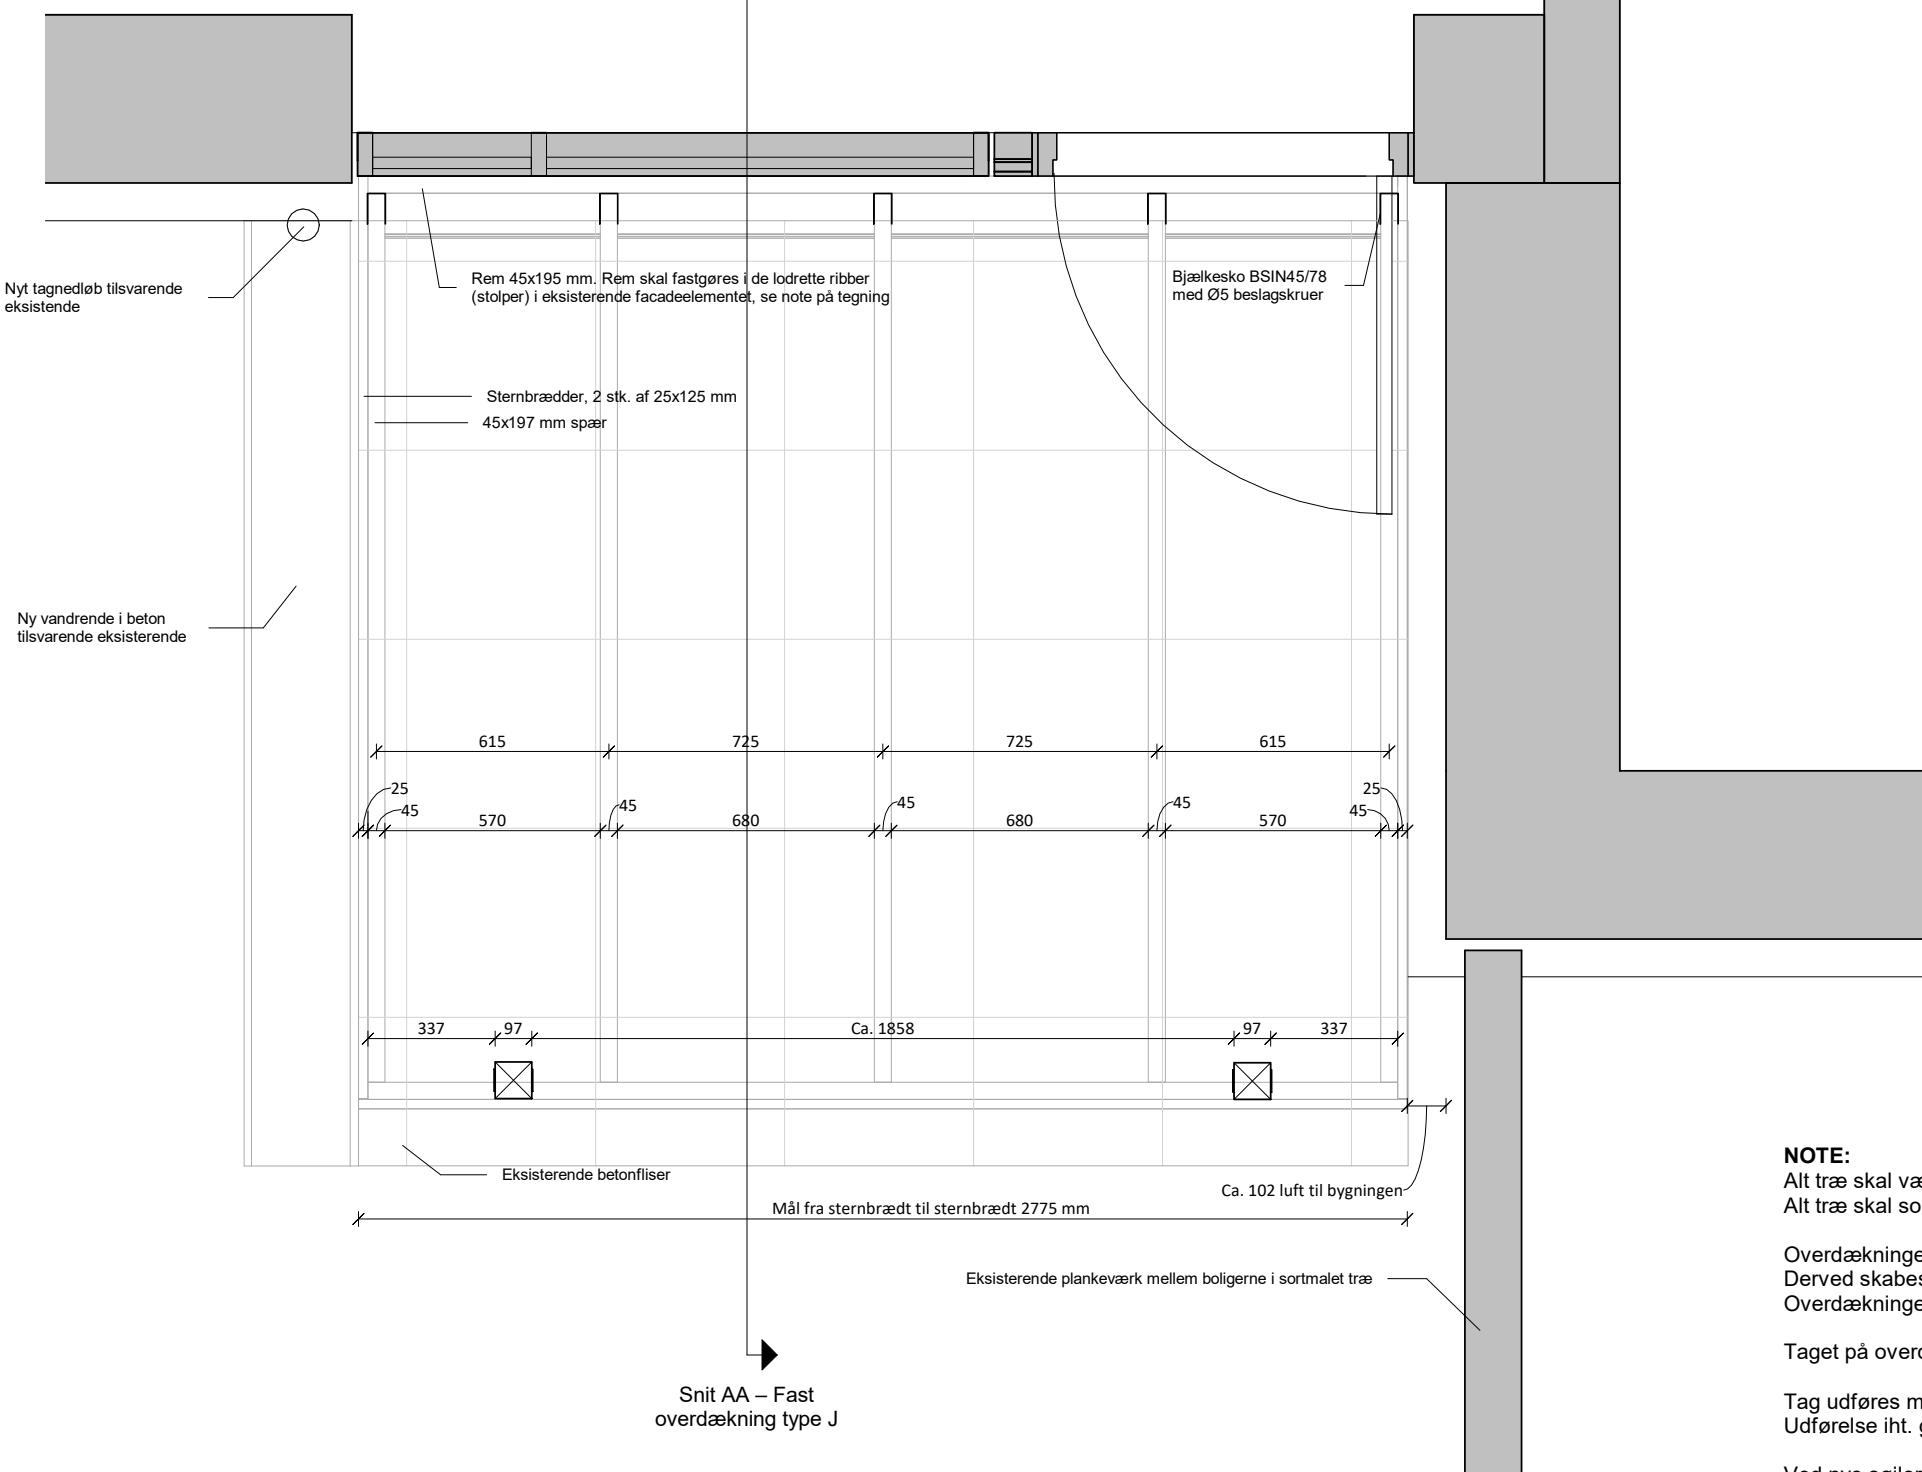

**NOTE:**

Alt træ skal være trykimprægneret.  
Alt træ skal sortmales 2 gange tilsvarende øvrigt malet træ. Malingstype oplyses af ejendomsmesteren.

Overdækningens konstruktion består af 2 søjler mod have, samt fastgørelse på eksisterende facade. Derved skabes stabilitet i konstruktionen og ekstra stabiliserende tiltag som f.eks. vindkryds kan undgås. Overdækningen skal friholdes fra eksisterende bygning i længderetningen.

Taget på overdækningen skal falde mod boligen og afvande i integreret tagrende.

Tag udføres med klare tagplader som RIAS, type Riatherm 10 mm 2-lags klar i 700 mm bredde. Udførelse iht. gældende monteringsvejledning fra Riatherm med Alu-bund med Alu-top.

Ved nye søjler optages fliser inden støbning af fundamenter, og efterfølgende tilskæres fliser og lægges igen i grus.

Det er meget vigtigt at rem som fastgøres i bygningen, skal fastgøres i de lodrette ribber (stopler) i facadeelementet. Se gældende elementtegninger fra Roust, som angiver placering af de lodrette ribber i facadeelementer.

Alle oplyste mål er i millimeter med mindre andet er oplyst.

**Type J, Principplan for fast overdækning**

**Skoleparken**

Afdeling 17, Skoleparken 1  
Arbejdernes Boligselskab i Gladsaxe

Dato: 03.05.2022

**FORELØBIGT TRYK**  
03.05.2022

**ZESOARCHITECTS**

Mål: 1 : 20